
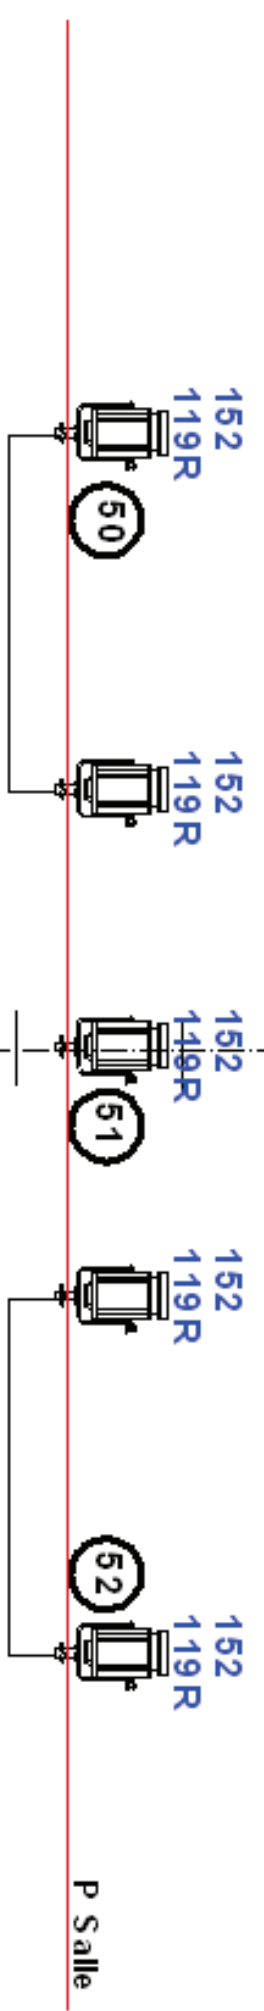


# Le ROI GENERAL Plan Salle

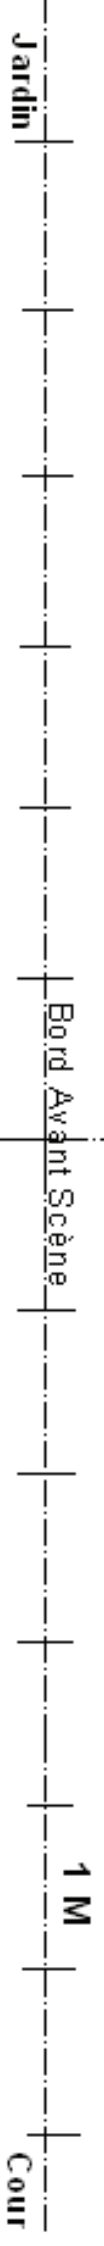


Cie Arcane | Ortiz-Gabella


Création  
Fred Lecocq

# Le ROI GENERAL

## Plan Sol

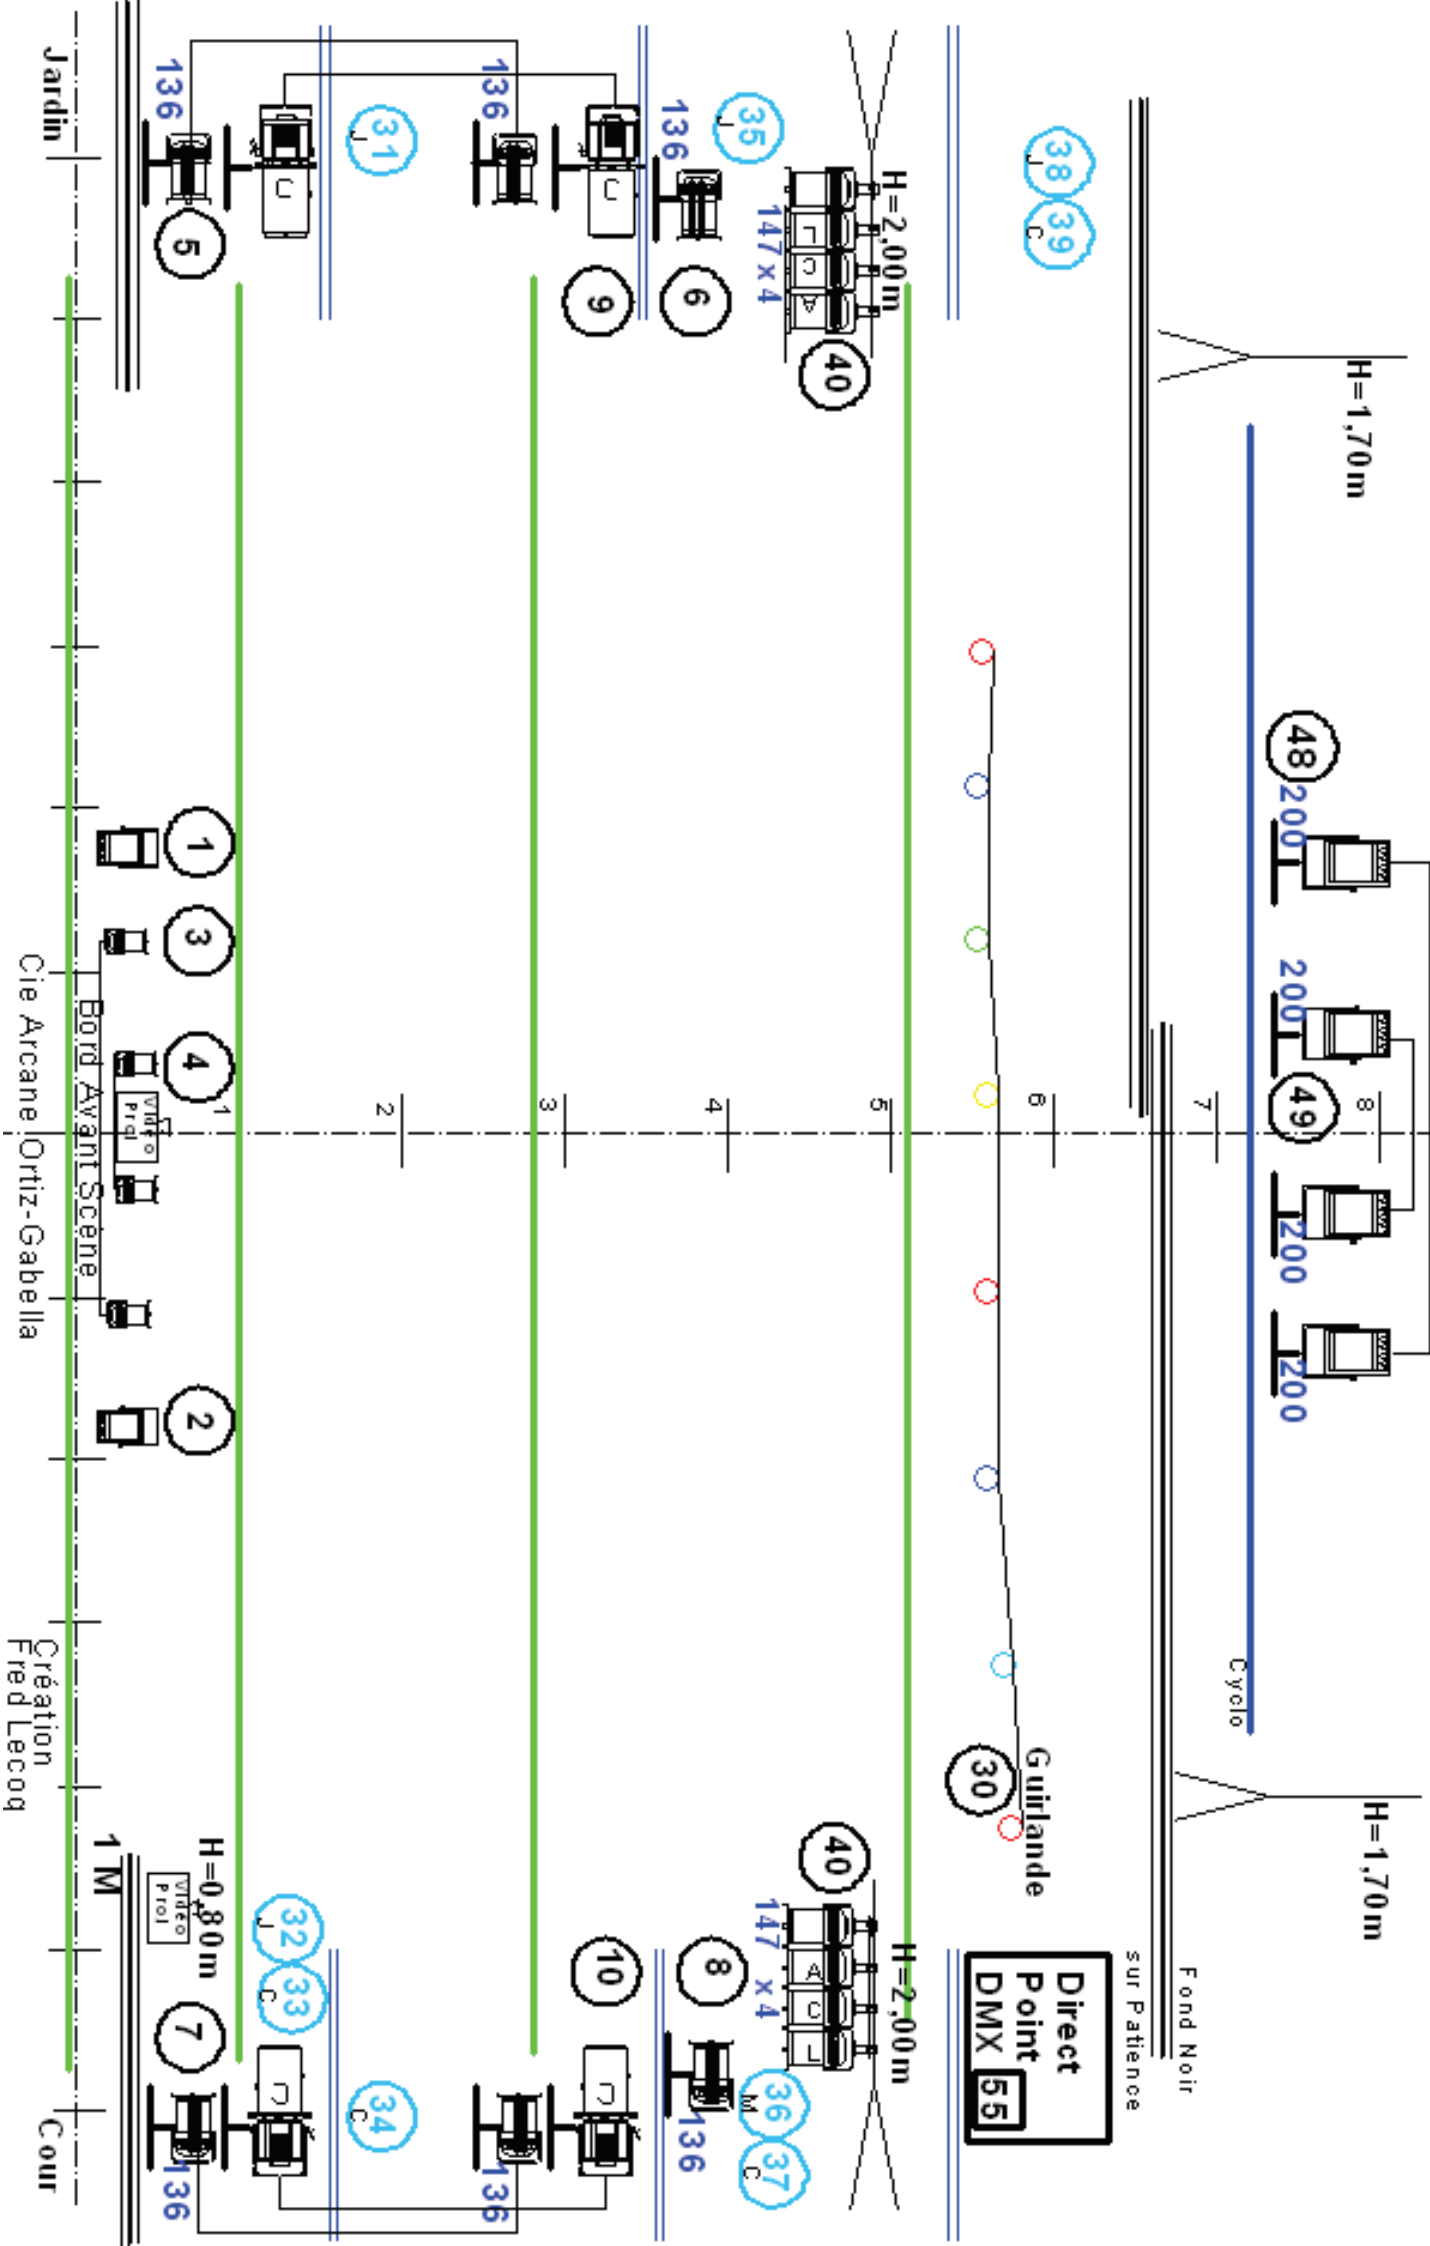

# Le ROI GENERAL Plan Gril

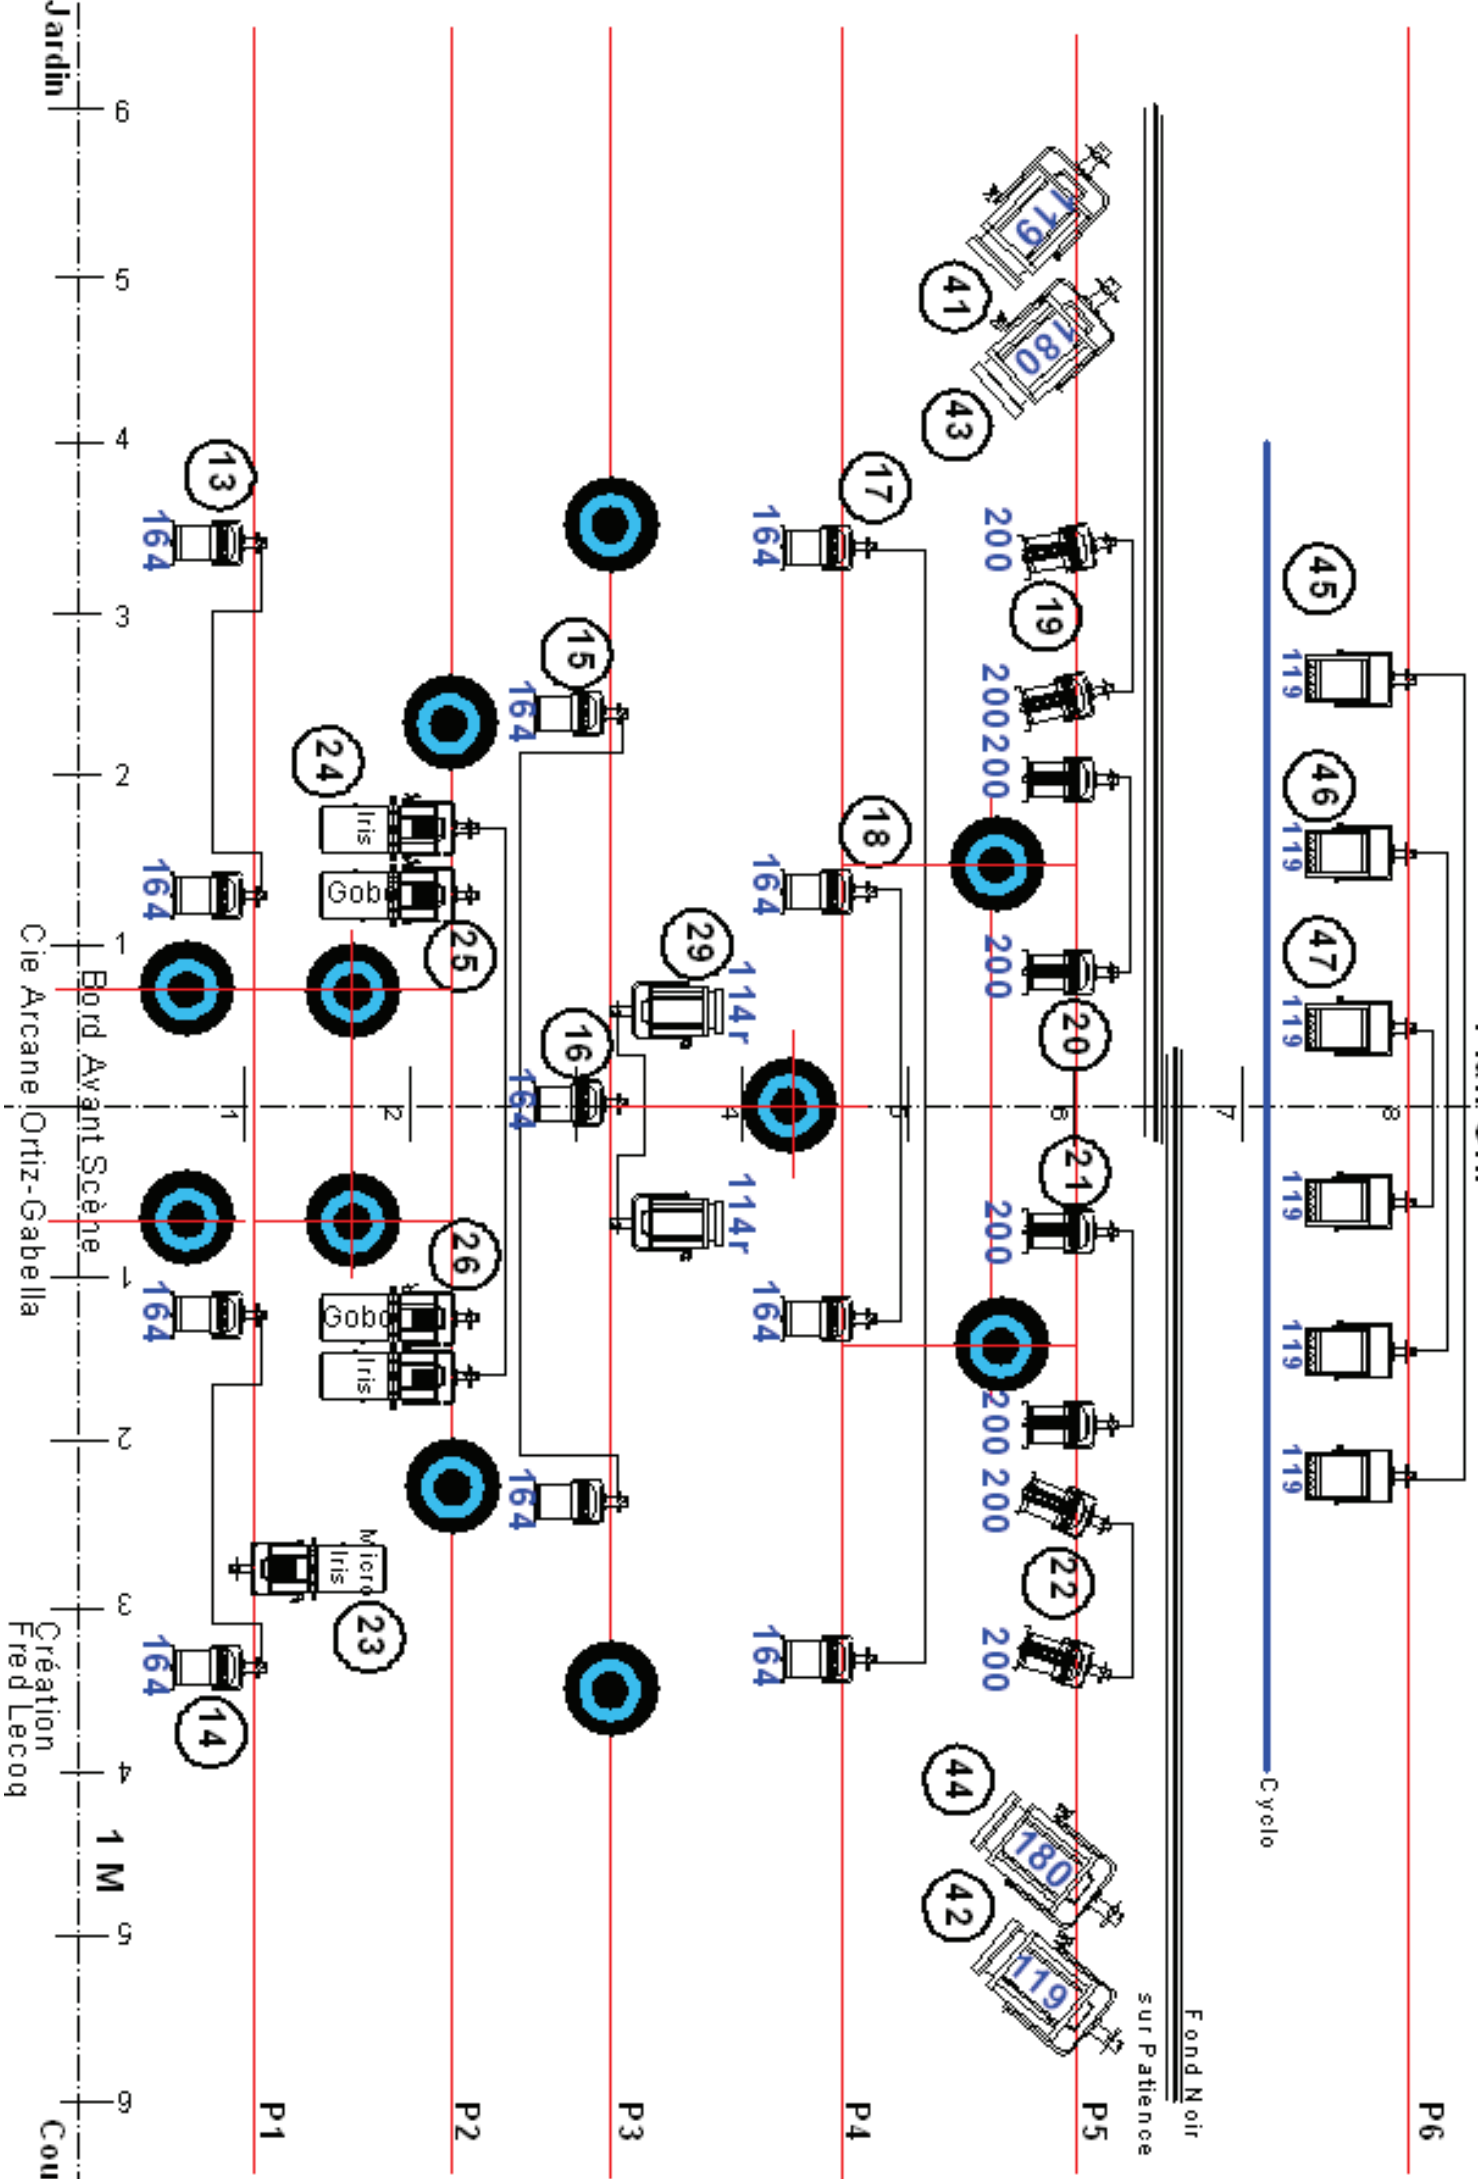

Le ROI GENERAL  
Cartouche



- 1 Machine à Brouillard
- 2 Quartz Fournis par la Cie
- 11 Par C/P 61
- 14 Par C/P 62
- 4 F-1 Fournis par la Cie
- 7 P.C 1 Kw
- 4 P.C 2 Kw
- 5 Découpe 614 s
- 4 Découpe 613 s



Guirlande Fournie par la Cie



12 Cycliodes Assymétriques



11 Cargos Industriels Fournis par la Cie



1 Jeu ACL

Iris  
Porte Gobo


5x 614 s  
2x 614 s



14 Platine



2 Pied H=2,00m

 

2 Pied H= 1,70m

200  
119r  
52

Filtre Lee  
Filtre Rosco  
N° Circuit




Pendillon



Rideau de Scène Sur Patience  
Fond Noir Sur Patience



Frise

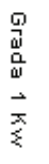

Cyclorama

Grada 1 Kw 27  
Grada 2 Kw 21

## LE ROI GENERAL

N° Gradateur	N° Circuit	Type Projecteur		Filtres	Plan
	1	1	Quartz 300w Cie	NC	Sol
	2	1	Quartz 300w Cie	NC	Sol
	3	2	F 1+ Charge 300w mini	NC	Sol
	4	2	F 1+ Charge 300w mini	NC	Sol
	5	2	PAR CP 62	136	Sol
	6	1	PAR CP 62	136	Sol
	7	2	PAR CP 62	136	Sol
	8	1	PAR CP 62	136	Sol
	9	2	Découpe 613S	NC	Sol
	10	2	Découpe 613S	NC	Sol
	11				
	12				
	13	2	PAR CP 61	164	Gril
	14	2	PAR CP 61	164	Gril
	15	2	PAR CP 61	164	Gril
	16	1	PAR CP 61	164	Gril
	17	2	PAR CP 61	164	Gril
	18	2	PAR CP 61	164	Gril
	19	2	PAR CP 62	200	Gril
	20	2	PAR CP 62	200	Gril
	21	2	PAR CP 62	200	Gril
	22	2	PAR CP 62	200	Gril
	23	1	Découpe 614S + Iris	201	Gril
	24	2	Découpe 614S + Iris	NC	Gril
	25	1	Découpe 614S + Iris	NC	Gril
	26	1	Découpe 614S + Iris	NC	Gril
	27				
	28				
	29	2	PC 1 Kw	114R	Gril
	30	1	Guirlande Cie		Sol
	31	1	Cargo 1 Kw	NC	Sol
	32	1	Cargo 1 Kw	NC	Sol
	33	1	Cargo 1 Kw	NC	Sol
	34	1	Cargo 1 Kw	NC	Sol
	35	1	Cargo 1 Kw	NC	Sol
	36	1	Cargo 1 Kw	NC	Sol
	37	1	Cargo 1 Kw	NC	Sol
	38	1	Cargo 1 Kw	NC	Sol
	39	1	Cargo 1 Kw	NC	Sol
	40	1	ACL	147	Pied Sol ou Gril
	41	1	PC 2 Kw	119	Gril
	42	1	PC 2 Kw	119	Gril
	43	1	PC 2 Kw	180	Gril
	44	1	PC 2 Kw	180	Gril
	45	2	Cycliodes 1 Kw	119	Gril
	46	2	Cycliodes 1 Kw	119	Gril
	47	2	Cycliodes 1 Kw	119	Gril
	48	2	Cycliodes 1 Kw	200	Sol
	49	2	Cycliodes 1 Kw	200	Sol
	50	2	PC 1 Kw	152+119R	Salle
	51	1	PC 1 Kw	152+119R	Salle
	52	2	PC 1 Kw	152+119R	Salle
	53				
	54				
	55	1	Machine à brouillard	Adresse DMX	Sol
	56	1	Machine à brouillard	Adresse DMX	Sol
	57				
	58				
	59	59	2	Cycliodes 1 Kw si pas de Rideau	Sol
	60	X	Eclairage Salle	NC	Salle